


CALLE MONTE ESQUINZA

ESCALA GRÁFICA

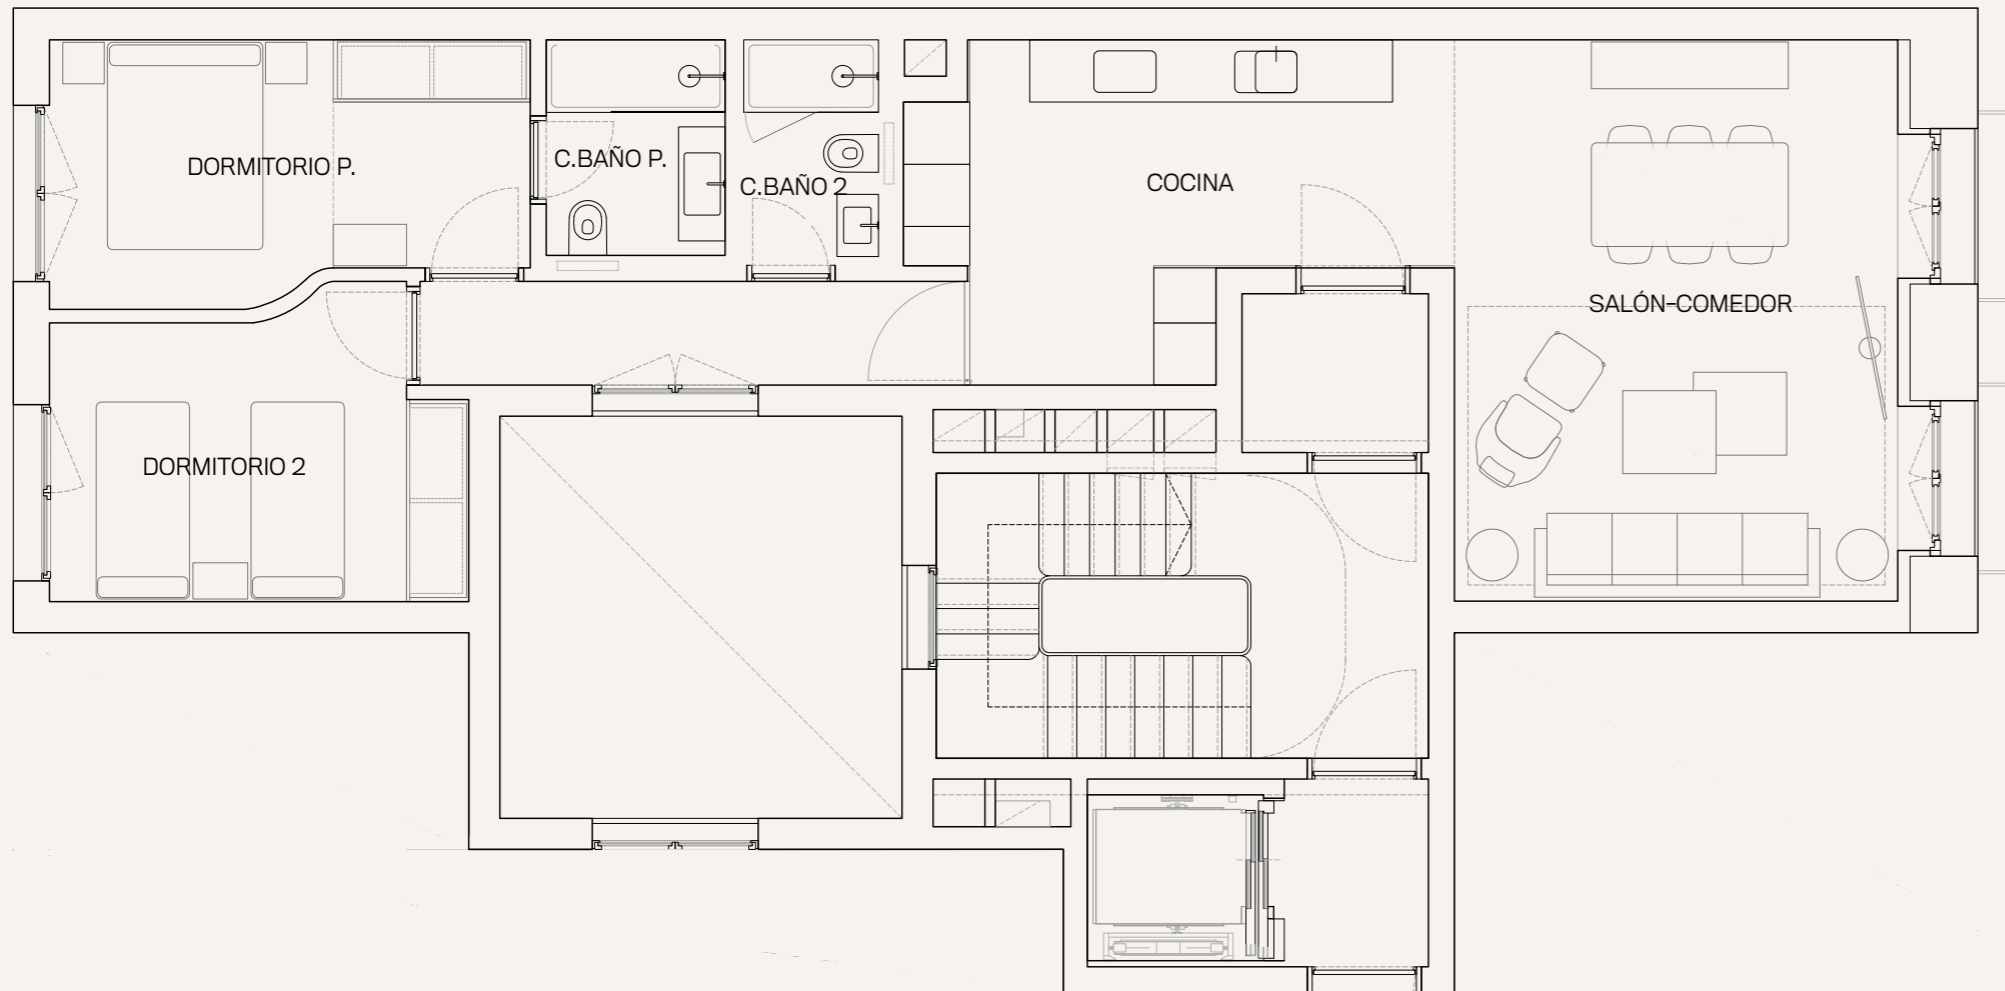


ESPECIFICACIONES TÉCNICAS

Dormitorios	2	Trastero	1
C.Baño	2		

SUPERFICIES (M²)

Construida vivienda (m ²)*	94
Total construida ponderada** + áreas comunes (m ²)	130

ALZADO
CALLE MONTE ESQUINZA

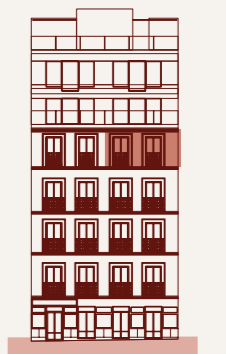

5 MONTE ESQUINZA

Documento de carácter informativo no contractual. Las superficies expresadas son aproximadas, pudiendo experimentar modificaciones por razón de índole técnica, legal o administrativa en el desarrollo del proyecto y/o ejecución de obras así como las calidades sin que ello implique menoscabo de las mismas. El amueblamiento y el ajardinamiento no están incluidos.

*Incluye balcones

**Total superficie construida ponderada incluye trastero y 50% de terraza descubierta

ARQUITECTOS

robledo | arquitectos

BY


TERRALPA
INVESTMENTS

SALES ADVISOR

