


CALLE MONTE ESQUINZA

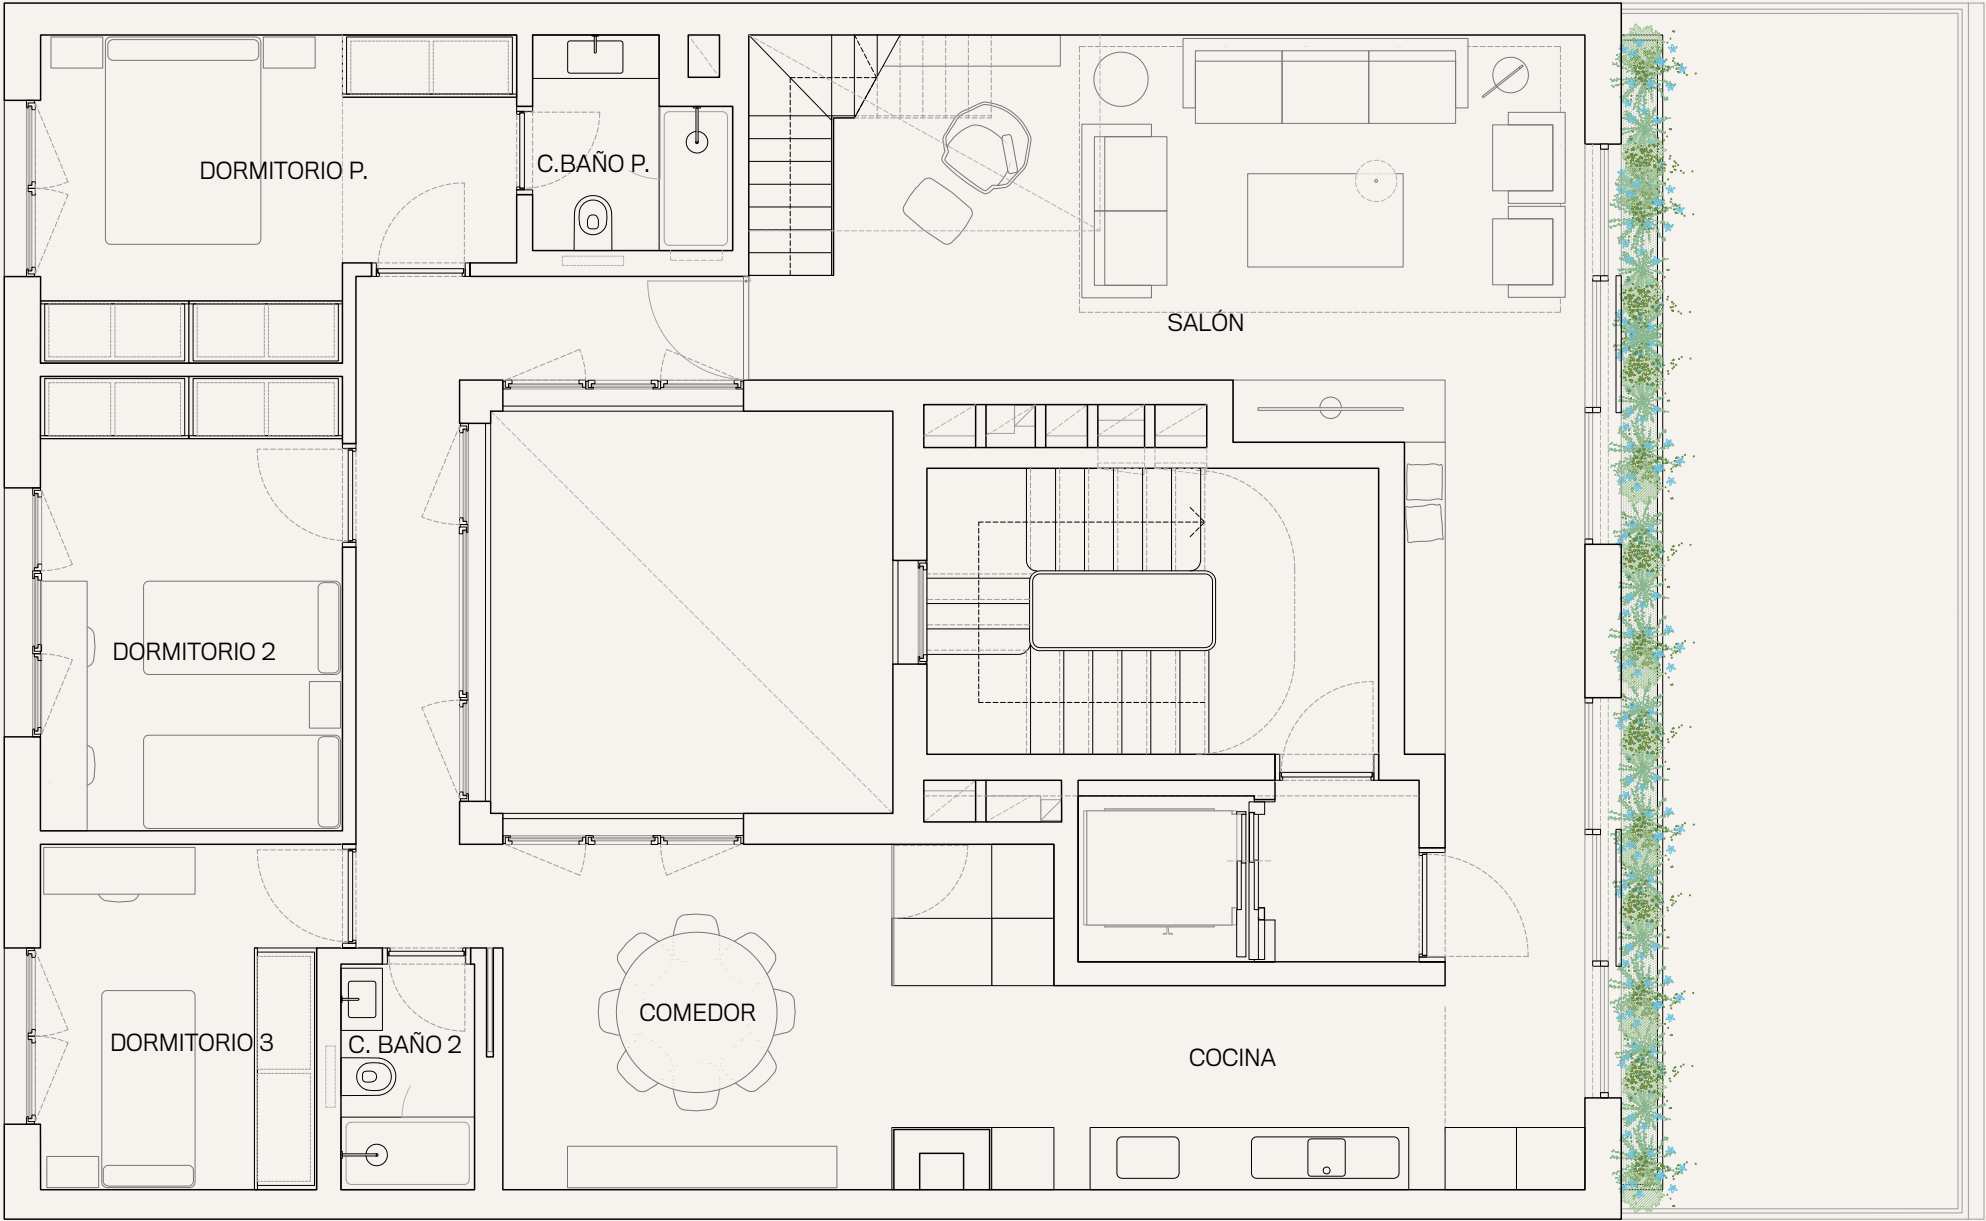

ESPECIFICACIONES TÉCNICAS

Dormitorios	3	Trastero	1
C.Baño	2		

SUPERFICIES (M²)

Construida vivienda (m²)*	143
Terraza (m²)	64
Total construida ponderada ** + áreas comunes (m²)	226

ALZADO
CALLE MONTE ESQUINZA



5 MONTE ESQUINZA

Documento de carácter informativo no contractual. Las superficies expresadas son aproximadas, pudiendo experimentar modificaciones por razón de índole técnica, legal o administrativa en el desarrollo del proyecto y/o ejecución de obras así como las calidades sin que ello implique menoscabo de las mismas. El amueblamiento y el ajardinamiento no están incluidos.

*Incluye balcones

**Total superficie construida ponderada incluye trastero y la repercusión del 50% de terraza descubierta

ARQUITECTOS

robledo | arquitectos



BY



TERRALPA
INVESTMENTS

SALES ADVISOR



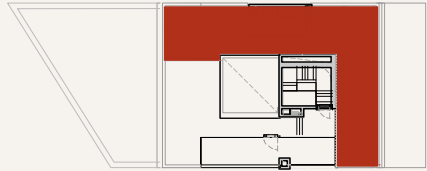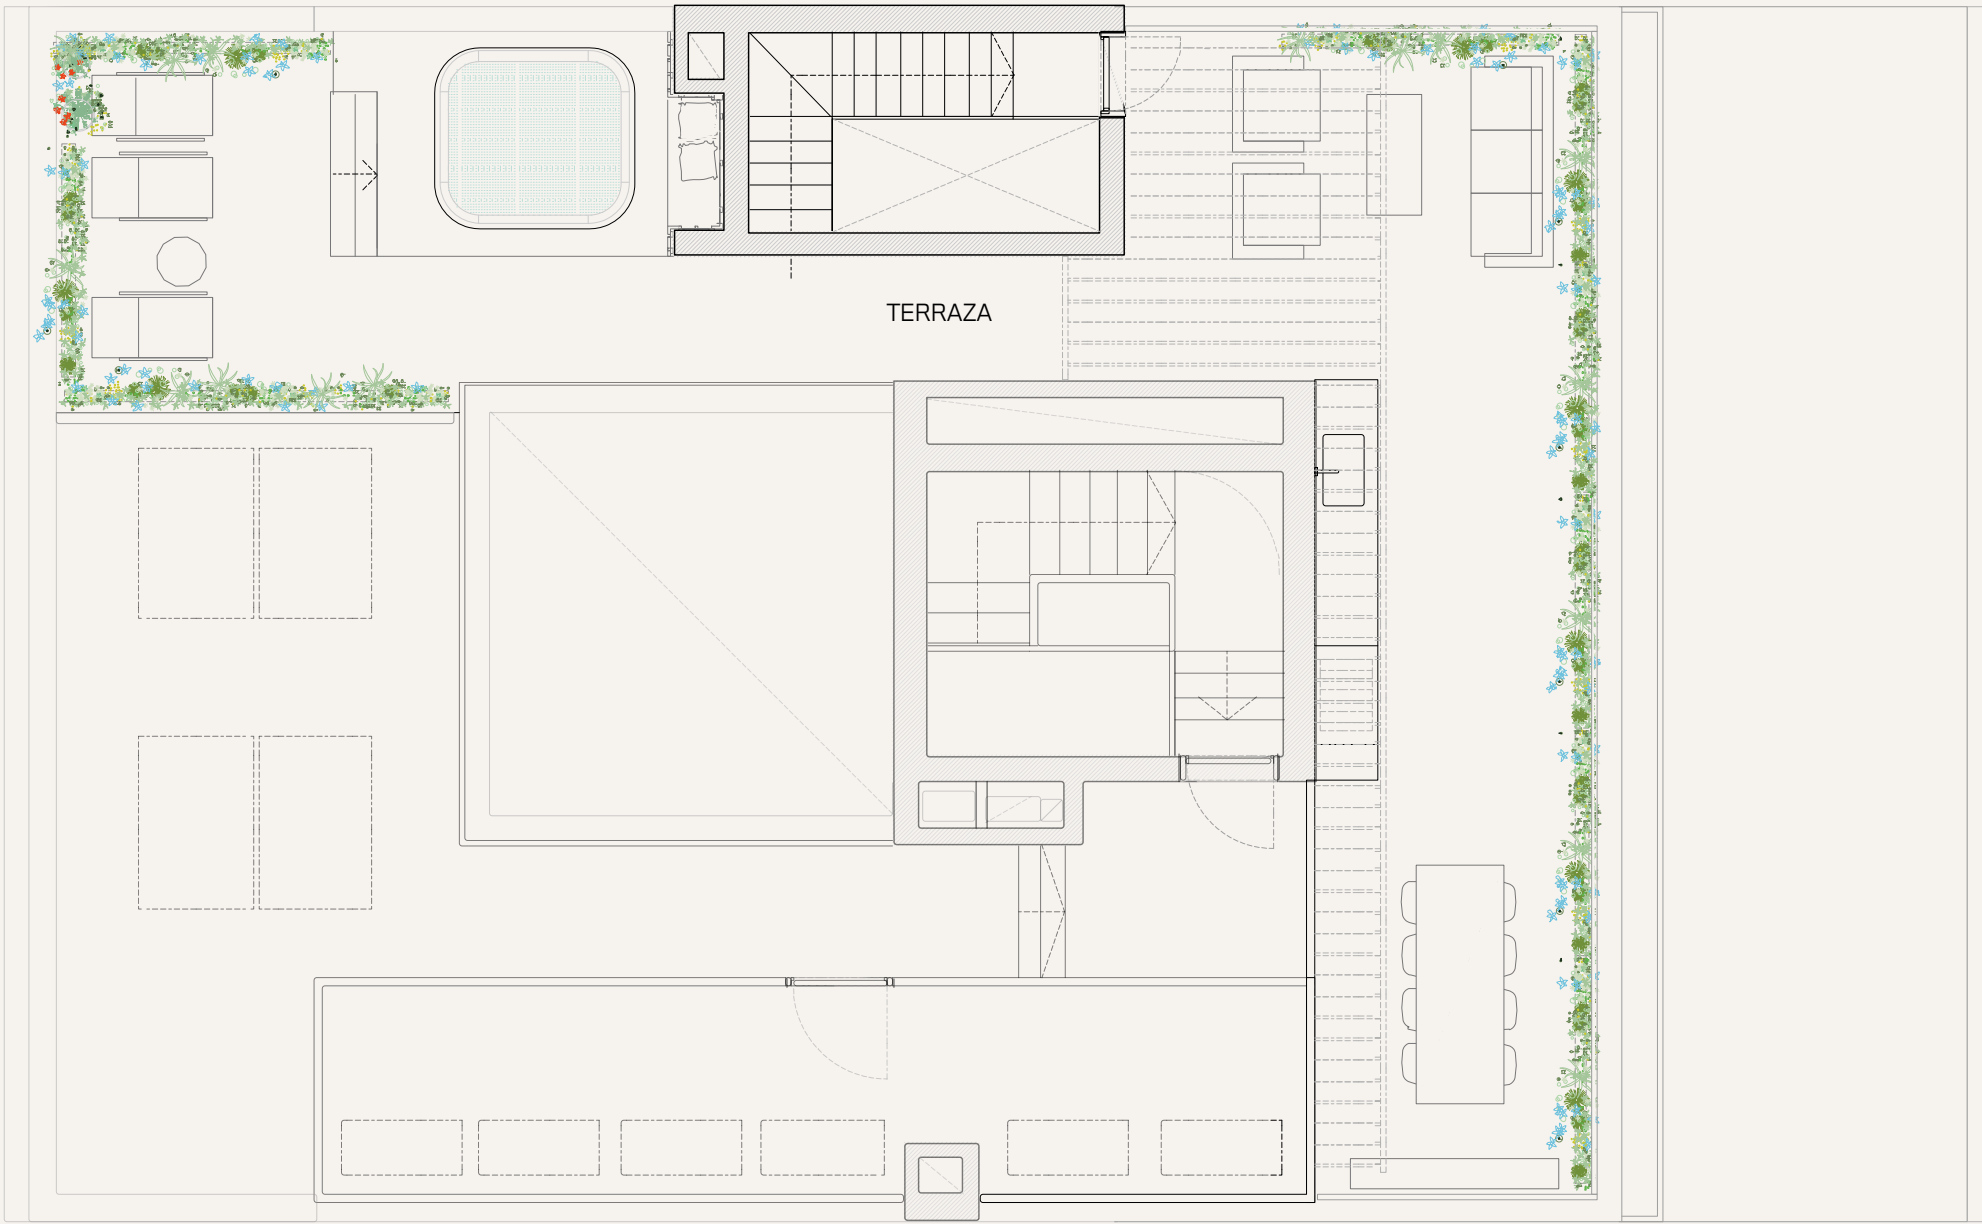

ESPECIFICACIONES TÉCNICAS

Dormitorios	3	Trastero	1
C.Baño	2		

SUPERFICIES (M²)

Construida vivienda (m²)*	143
Terraza (m²)	64
Total construida ponderada ** + áreas comunes (m²)	226

ALZADO
CALLE MONTE ESQUINZA



5 MONTE ESQUINZA

Documento de carácter informativo no contractual. Las superficies expresadas son aproximadas, pudiendo experimentar modificaciones por razón de índole técnica, legal o administrativa en el desarrollo del proyecto y/o ejecución de obras así como las calidades sin que ello implique menoscabo de las mismas. El amueblamiento y el ajardinamiento no están incluidos.

*Incluye balcones

**Total superficie construida ponderada incluye trastero y la repercusión del 50% de terraza descubierta

ARQUITECTOS

robledo | arquitectos

BY



TERRALPA
INVESTMENTS

SALES ADVISOR

